



Grundriss

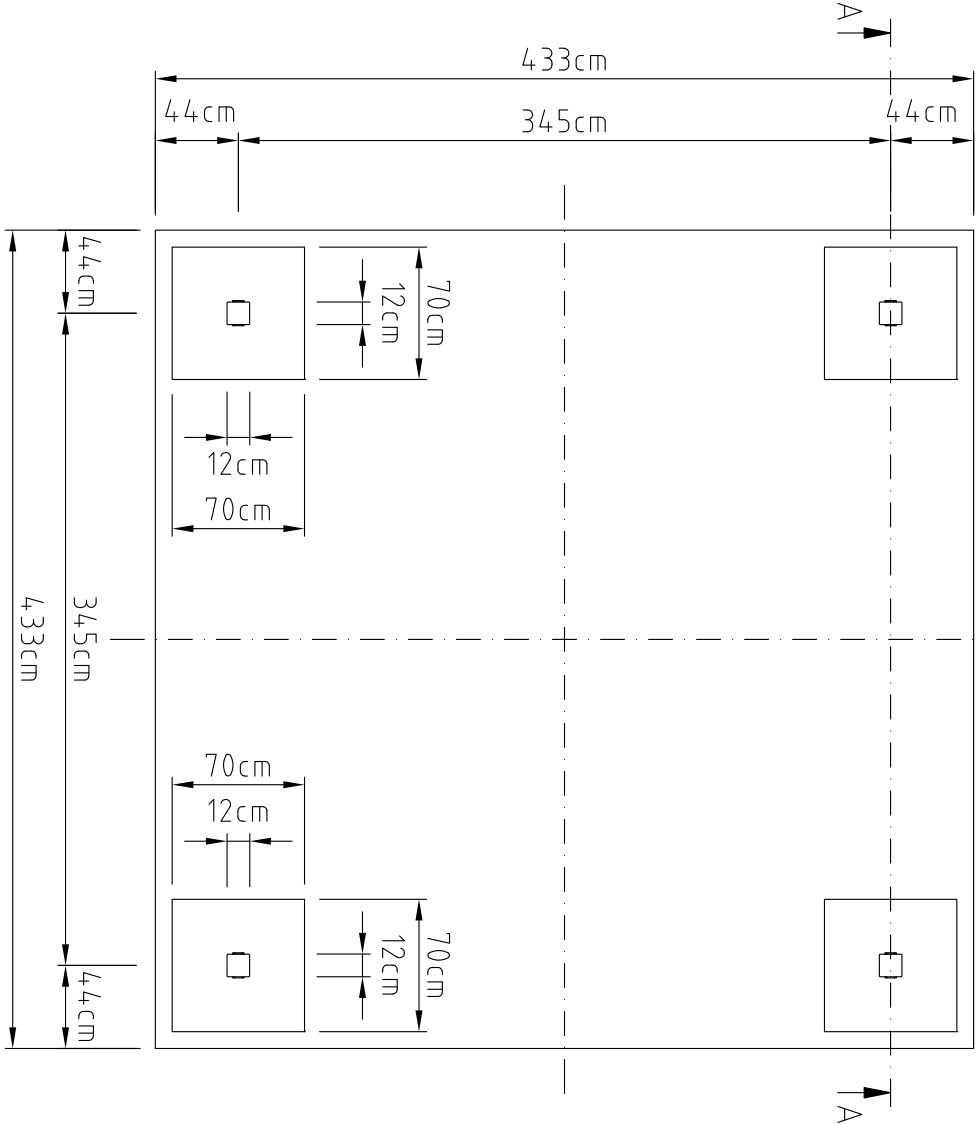

Schnitt A-A

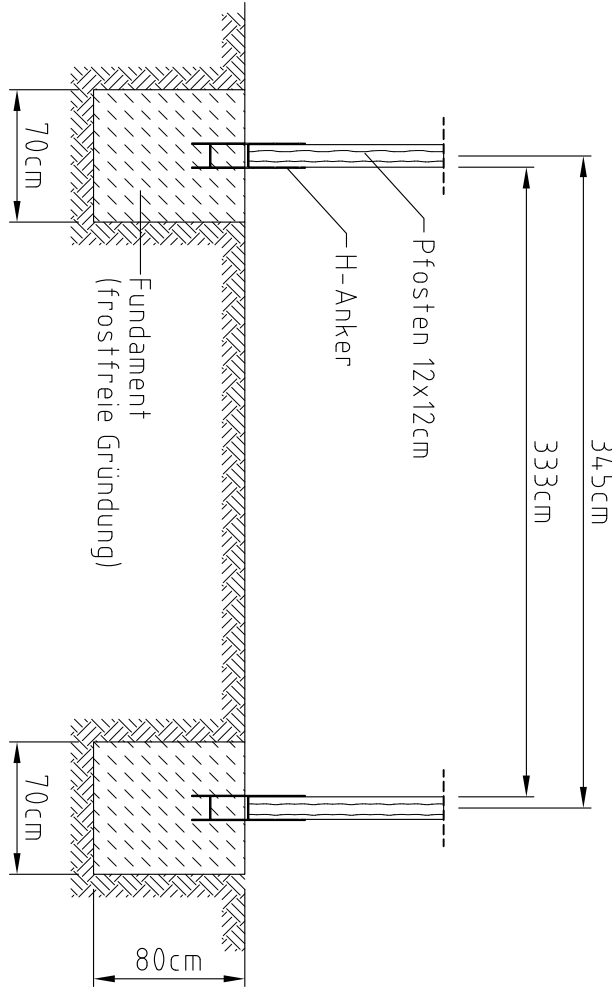

-  unbewehrter Beton C25/30
-  tragfähiger Baugrund

D

GB

F

I

E

P

CZ

PL

HR

SLO

NL

H

Alle Angaben in mm!

Technische Änderungen vorbehalten!

© Copyright HR8 3662 Nur zur Lizenzfertigung für die Firma weka! Bei Zuwiderhandlung drohen hohe Geldstrafen!

Zeichner:

G. Bode

Genehmigt:

B. Schott

Datum:

28.01.2022

Erstellt:

G. Bode

Geändert:

Geändert:

Geändert:

Zeichnungs-Nr.:

FP651-4343-00

Maßstab:

M 1:40

Stand:

28.01.2022

Darstellung:

Fundamentplan

Art.-Nr.:

651.4343.00.XX - 433 x 433cm

Blatt-Nr.:

1/2

weka

2/2

1/2

D	GB	F	I	E	P	CZ	PL	HR	SLO
Fundamentplan	foundation plan	Plan de fondation	Schema delle fondamenta	plano de fundación	Plano de fundações	Výkres základů	Plan fundamentów	Plan temelja	Temeljni načrt
frostfrei gründen	frost-free base	Fondation hors gel	eseguire le fondamenta al riparo dal gelo	echar cimientos con protección frente a heladas	Criar fundações com profundidade suficiente (ao abrigo do gelo)	Základy v nemrznoucí hloubce	posadowienie wolne od przemarzania	granica zamrzawania tła	Zemljišča, odporna proti zmrzovanju
Schnitt	Cut	Coupe	Sezione	corte	Corte	Řez	Przekrój	Presjek	Prerez
Grundriss	Floor plan	Plan d'ensemble	Pianta	piano horizontal	Planta	Půdorys	Plan	Tlocst	Tloris
Technische Änderungen vorbehalten!	Subject to technical modifications techniques !	Sous réserve de modifications techniques !	Con riserva di modifiche tecniche	!Quedan reservadas las modificaciones técnicas!	Reservado o direito a alterações técnicas!	Technické změny vyhrazeny!	Zastrzeżę się możliwość wprowadzania zmian technicznych!	Pridržavajte se tehničnih izmen!	Pridržujemo si pravice do tehničnih sprememb
Beton C25/30	C25/30 concrete	Béton C25/30	Beton C25/30	hormigón C25/30	Betão C25/30	Beton C25/30	Beton C25/30	Beton C25/30	Beton C25/30
tragfähiger Baugrund	sustainable building foundation	Sol de fondation stable	Terreno di fondazione solido	terreno firme	Terreno de construção resistente à carga	Únosný stavební pozemek	nośny grunt budowlany	nosivi sloj tla	Nosilno zemljišče
Posten 12 x 12cm	12x12 studs	Poteaux 12 x 12	Pilone 12 x 12	postes 12 x 12	Pilares 12 x 12	Sloupek 12 x 12	Slup 12 x 12	Stupovi 12 x 12	Steber 12 x 12
H-Anker	H anchor	Ancrage en H	Ancoraggi a H	ancla en H	Ancoragem em H	Kotva H	Kotwa H	H-anker	Sidro H

NL

H

funderingsplan	Alapzatterv
fundering vorstrij	Fagymentes alapozás
doorsnede	Metset
grondplan	alaprajz
Technische wijzigingen voorbehouden!	Szerelési utasítás teraszleítkhöz!
beton C25/30	Beton C25/30
belastbare bouwgrond	Téherhordó terület
paal 12 x 12	oszlop 12 x 12
H-anker	H-horgony

- D
- GB
- F
- I
- E
- P
- CZ
- PL
- HR
- SLO
- NL
- H

Alle Angaben in mm! Technische Änderungen vorbehalten!

© Copyright HRB 3662 Nur zur Lizenzfertigung für die Firma weka! Bei Zuwiderhandlung drohen hohe Geldstrafen!

	Zeichner:	Genehmigt:	Datum:	Zeichnungs-Nr.:	Maßstab:	Stand:	
	Erstellt:	G. Bode	B. Schott	28.01.2022	FP651-4343-00		
	Geändert:				Darstellung: Fundamentplan		
	Geändert:				Art.-Nr.: 651.4343.00.XX – 433 x 433cm		
	Geändert:				Blatt-Nr.: 2 / 2		